


Titel		Projekt	
A-Datum		PALLADIUM	
Klin, Palladium		Reihenbestuhlung 1332 Sitzplätze	
Datum	Name	GRUNDRISS	
Gezeichnet, 29.09.03	Proj.-Nr./Wfz.	EG	
Bearbeit.		Alle Maße sind vor Ort zu prüfen	
Geprüft		DIN A3	o. M.

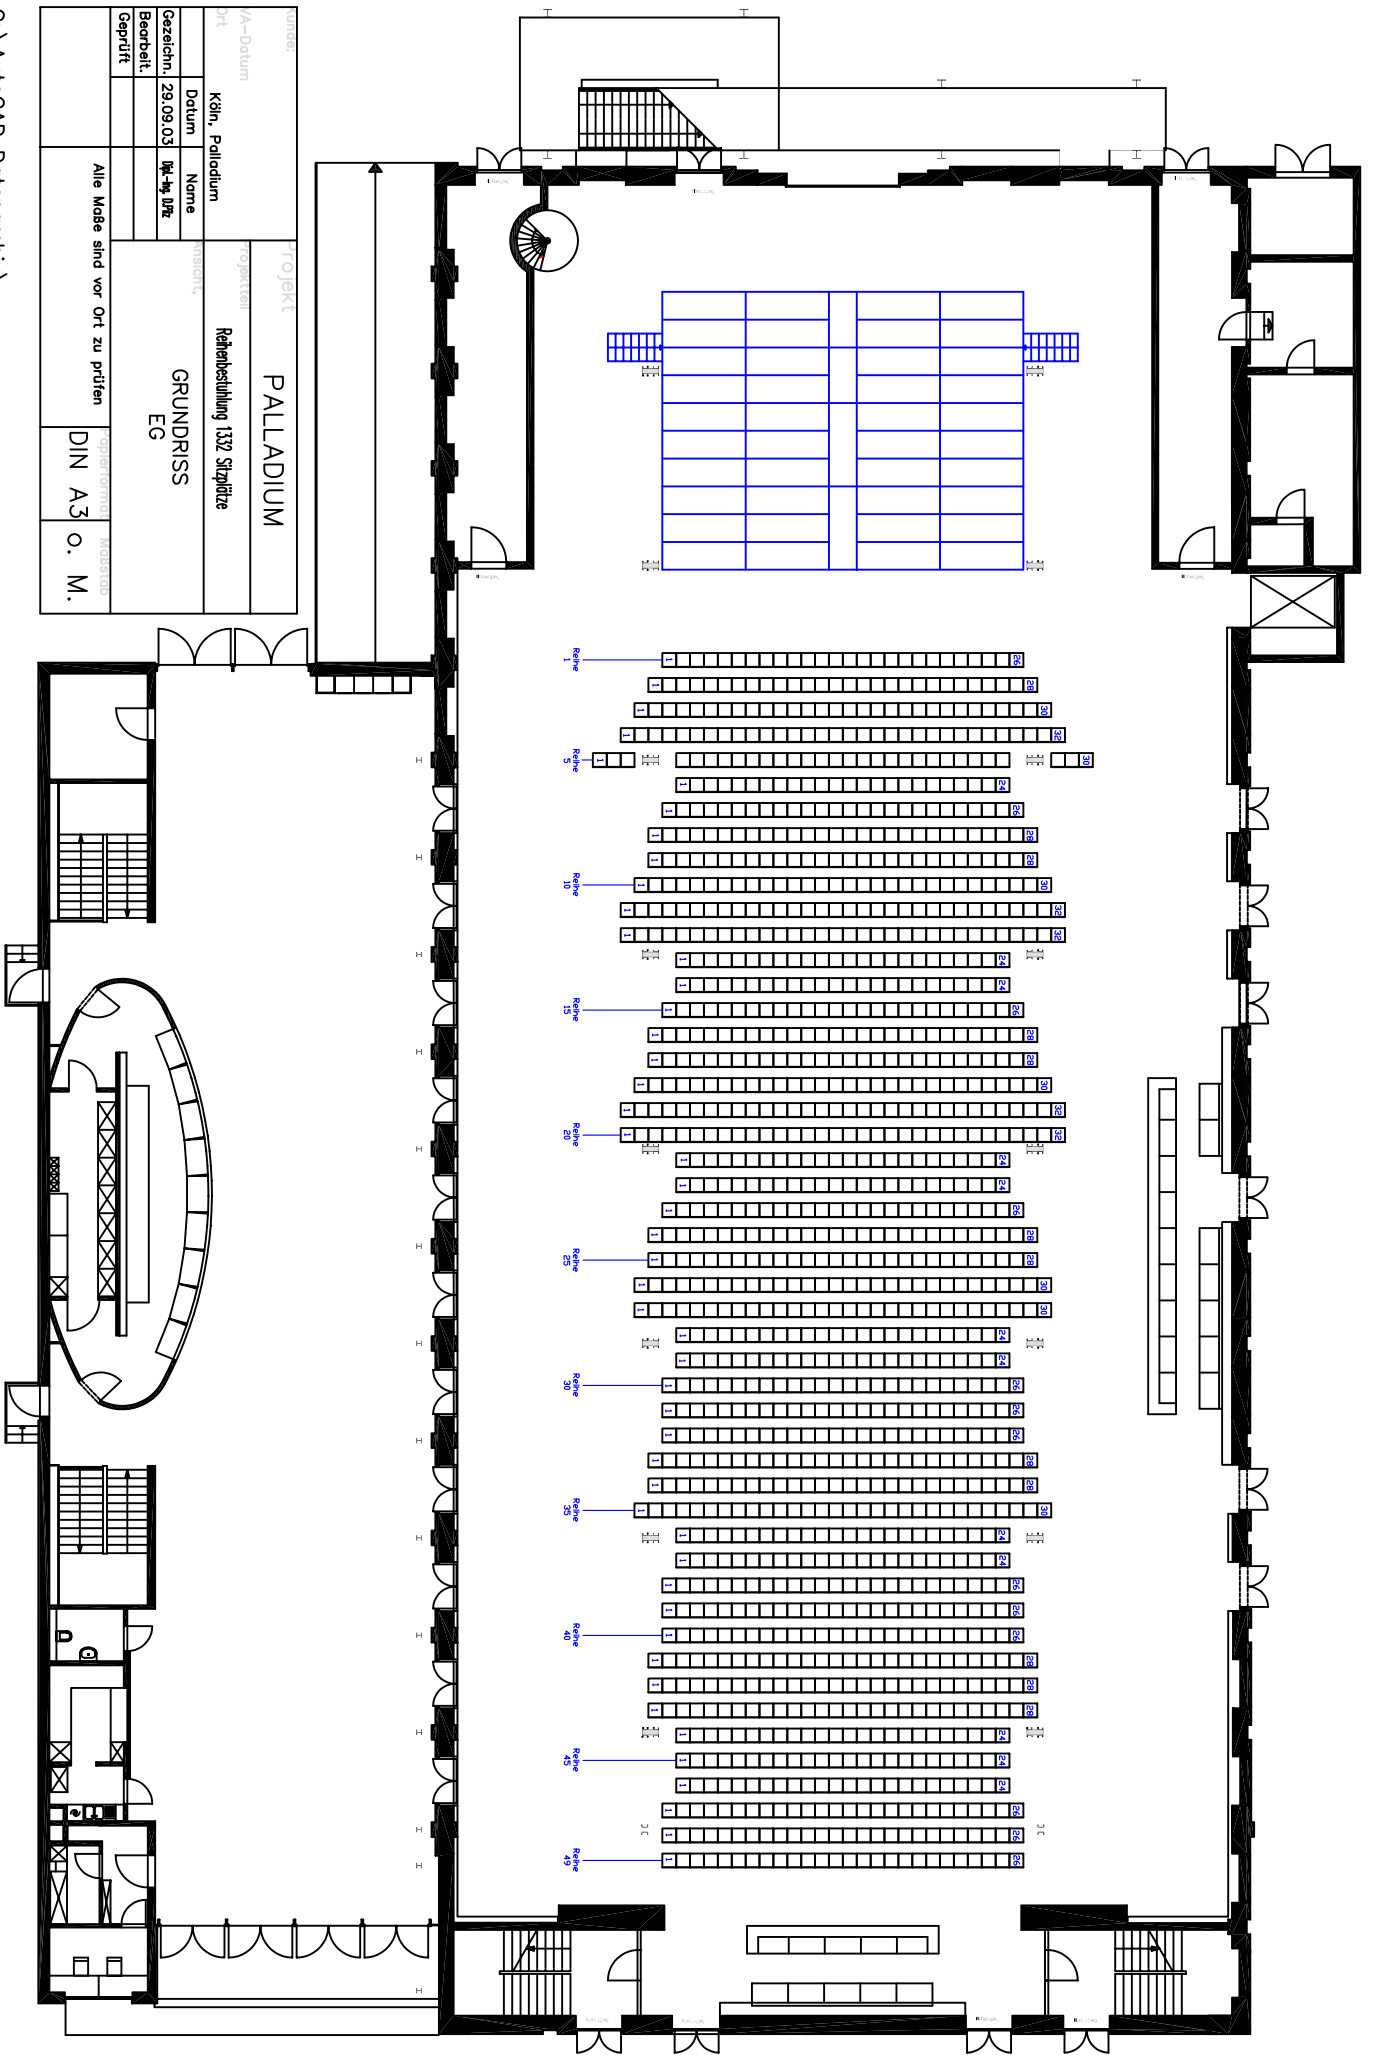

C:\AutocAD Datenarchiv\
Palladium\Basispläne\
Haupthalle EG\Genehmigte Pläne
Reihenbestuhlung 1332 Sitzplätze.dwg
C:\AutocAD Datenarchiv\Palladium\Basispläne\Haupthalle EG\Genehmigte Pläne\Reihenbestuhlung 1332 Sitzplätze.dwg, DIN A4 - o.M., 09.06.2006 13:45:05, A4, 1:1