



WA-Datum		Köln_Palladium		 Grundplan EG	
Ort		Name			
Gezeichnet	12.08.2015	Hans Jörg Sticker		Alle Maße sind vor Ort zu prüfen! Schutzvorschriften nach DIN beachten	
Bearbeitet					
Geprüft					
				Format	DIN A3
				Maßstab	o.M.

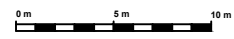


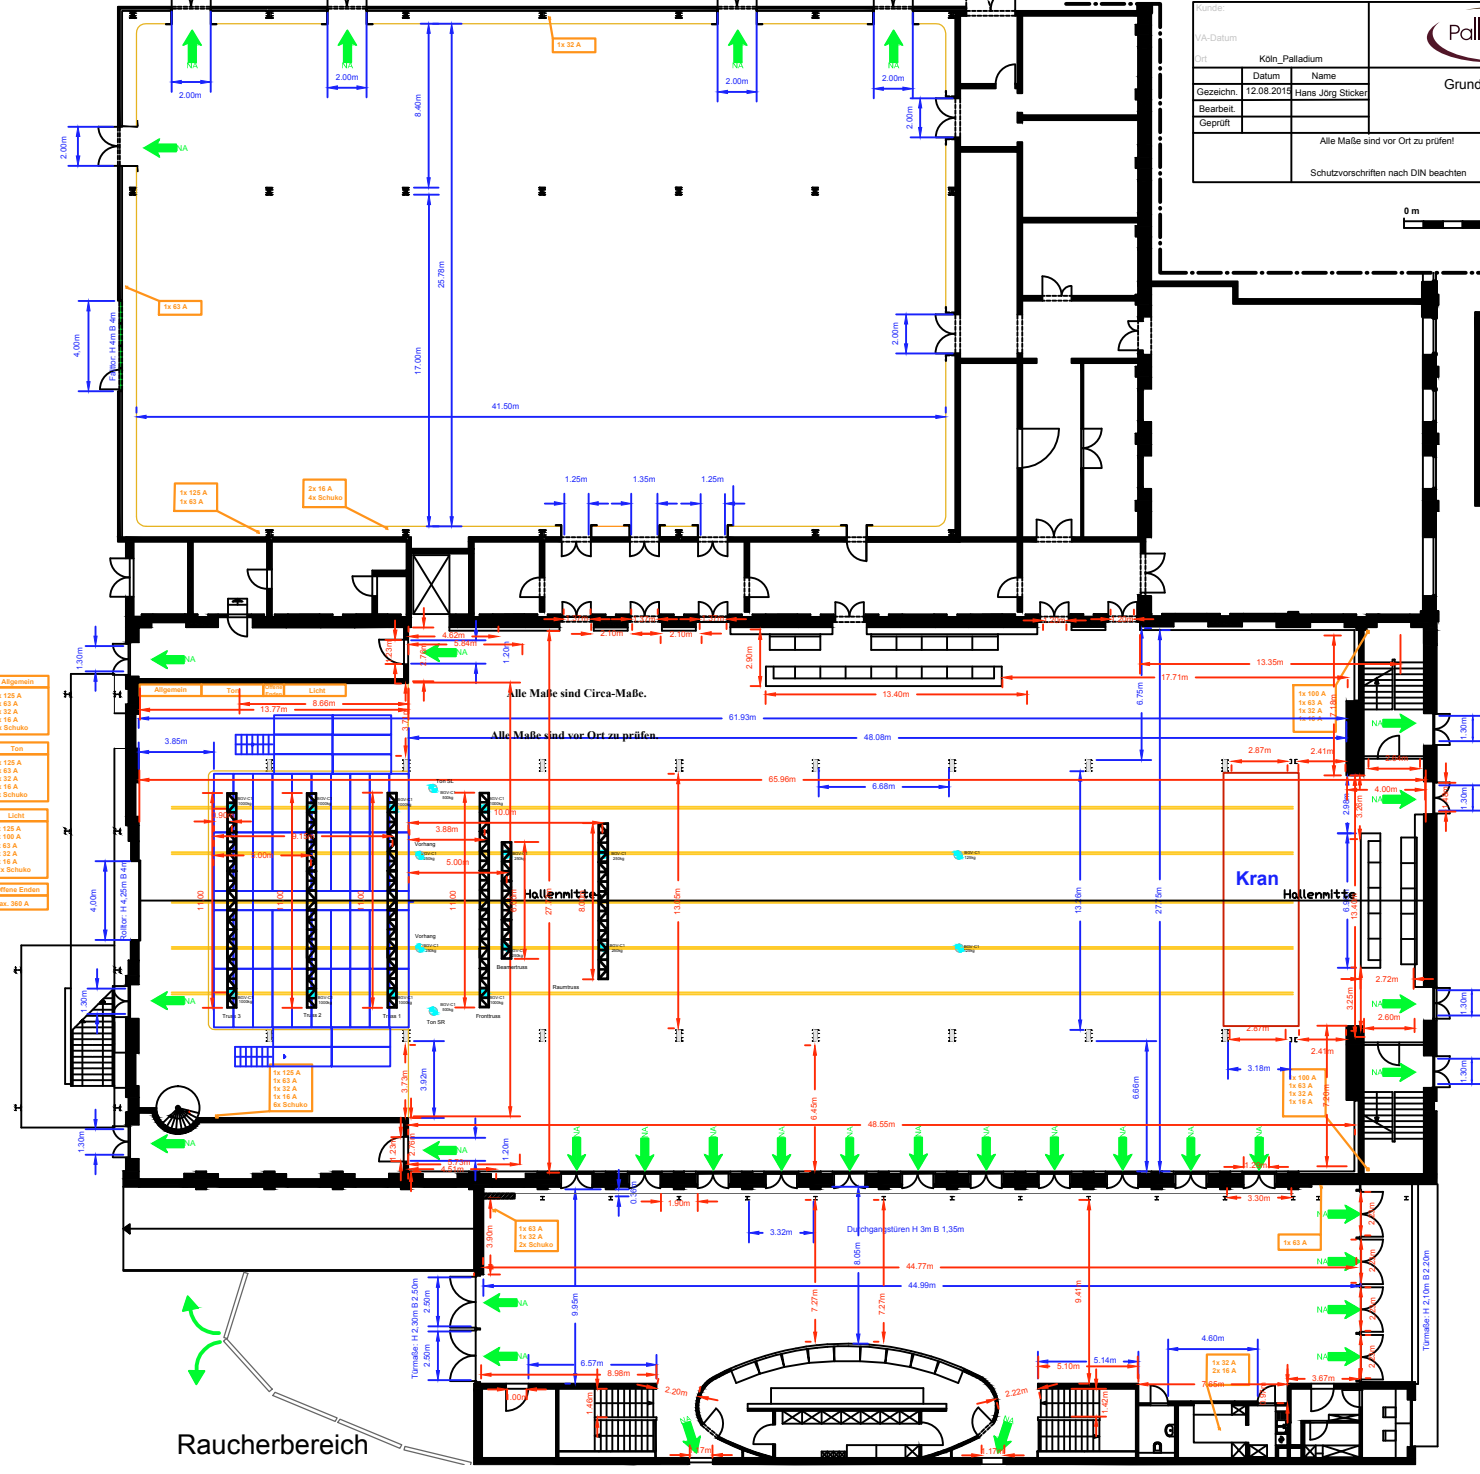


Raucherbereich

Kran

Hallenmitte

Hallenmitte

Alle Maße sind Circa-Maße.

Alle Maße sind vor Ort zu prüfen.

1x 63 A
1x 32 A
2x Schuko

1x 63 A
1x 32 A
2x 16 A

1x 63 A
1x 32 A
2x Schuko


